



1112	Studie Migros Breitenrain, Bern Genossenschaft Migros Aare, Industriestrasse 20, 3321 Schönholz
500.01 1: 500	Vorprojekt Situationsplan
Groesse A2	Geg. 23.04.2012 ks Rev. 02.05.2012 ks 12.06.2012 es Datei 1112_Pro_500.01_Situationsplan.wk
Spörrli Graf Partner APP AG Kramgasse 6 Postfach 3000 Bern 8 Tel 031 310 04 04 Fax 031 310 04 00 info@sgparch.ch	Architekten ETH FH SIA


Breitenrainstrasse

Allmendstrasse


Breitenrainplatz

Moserstrasse




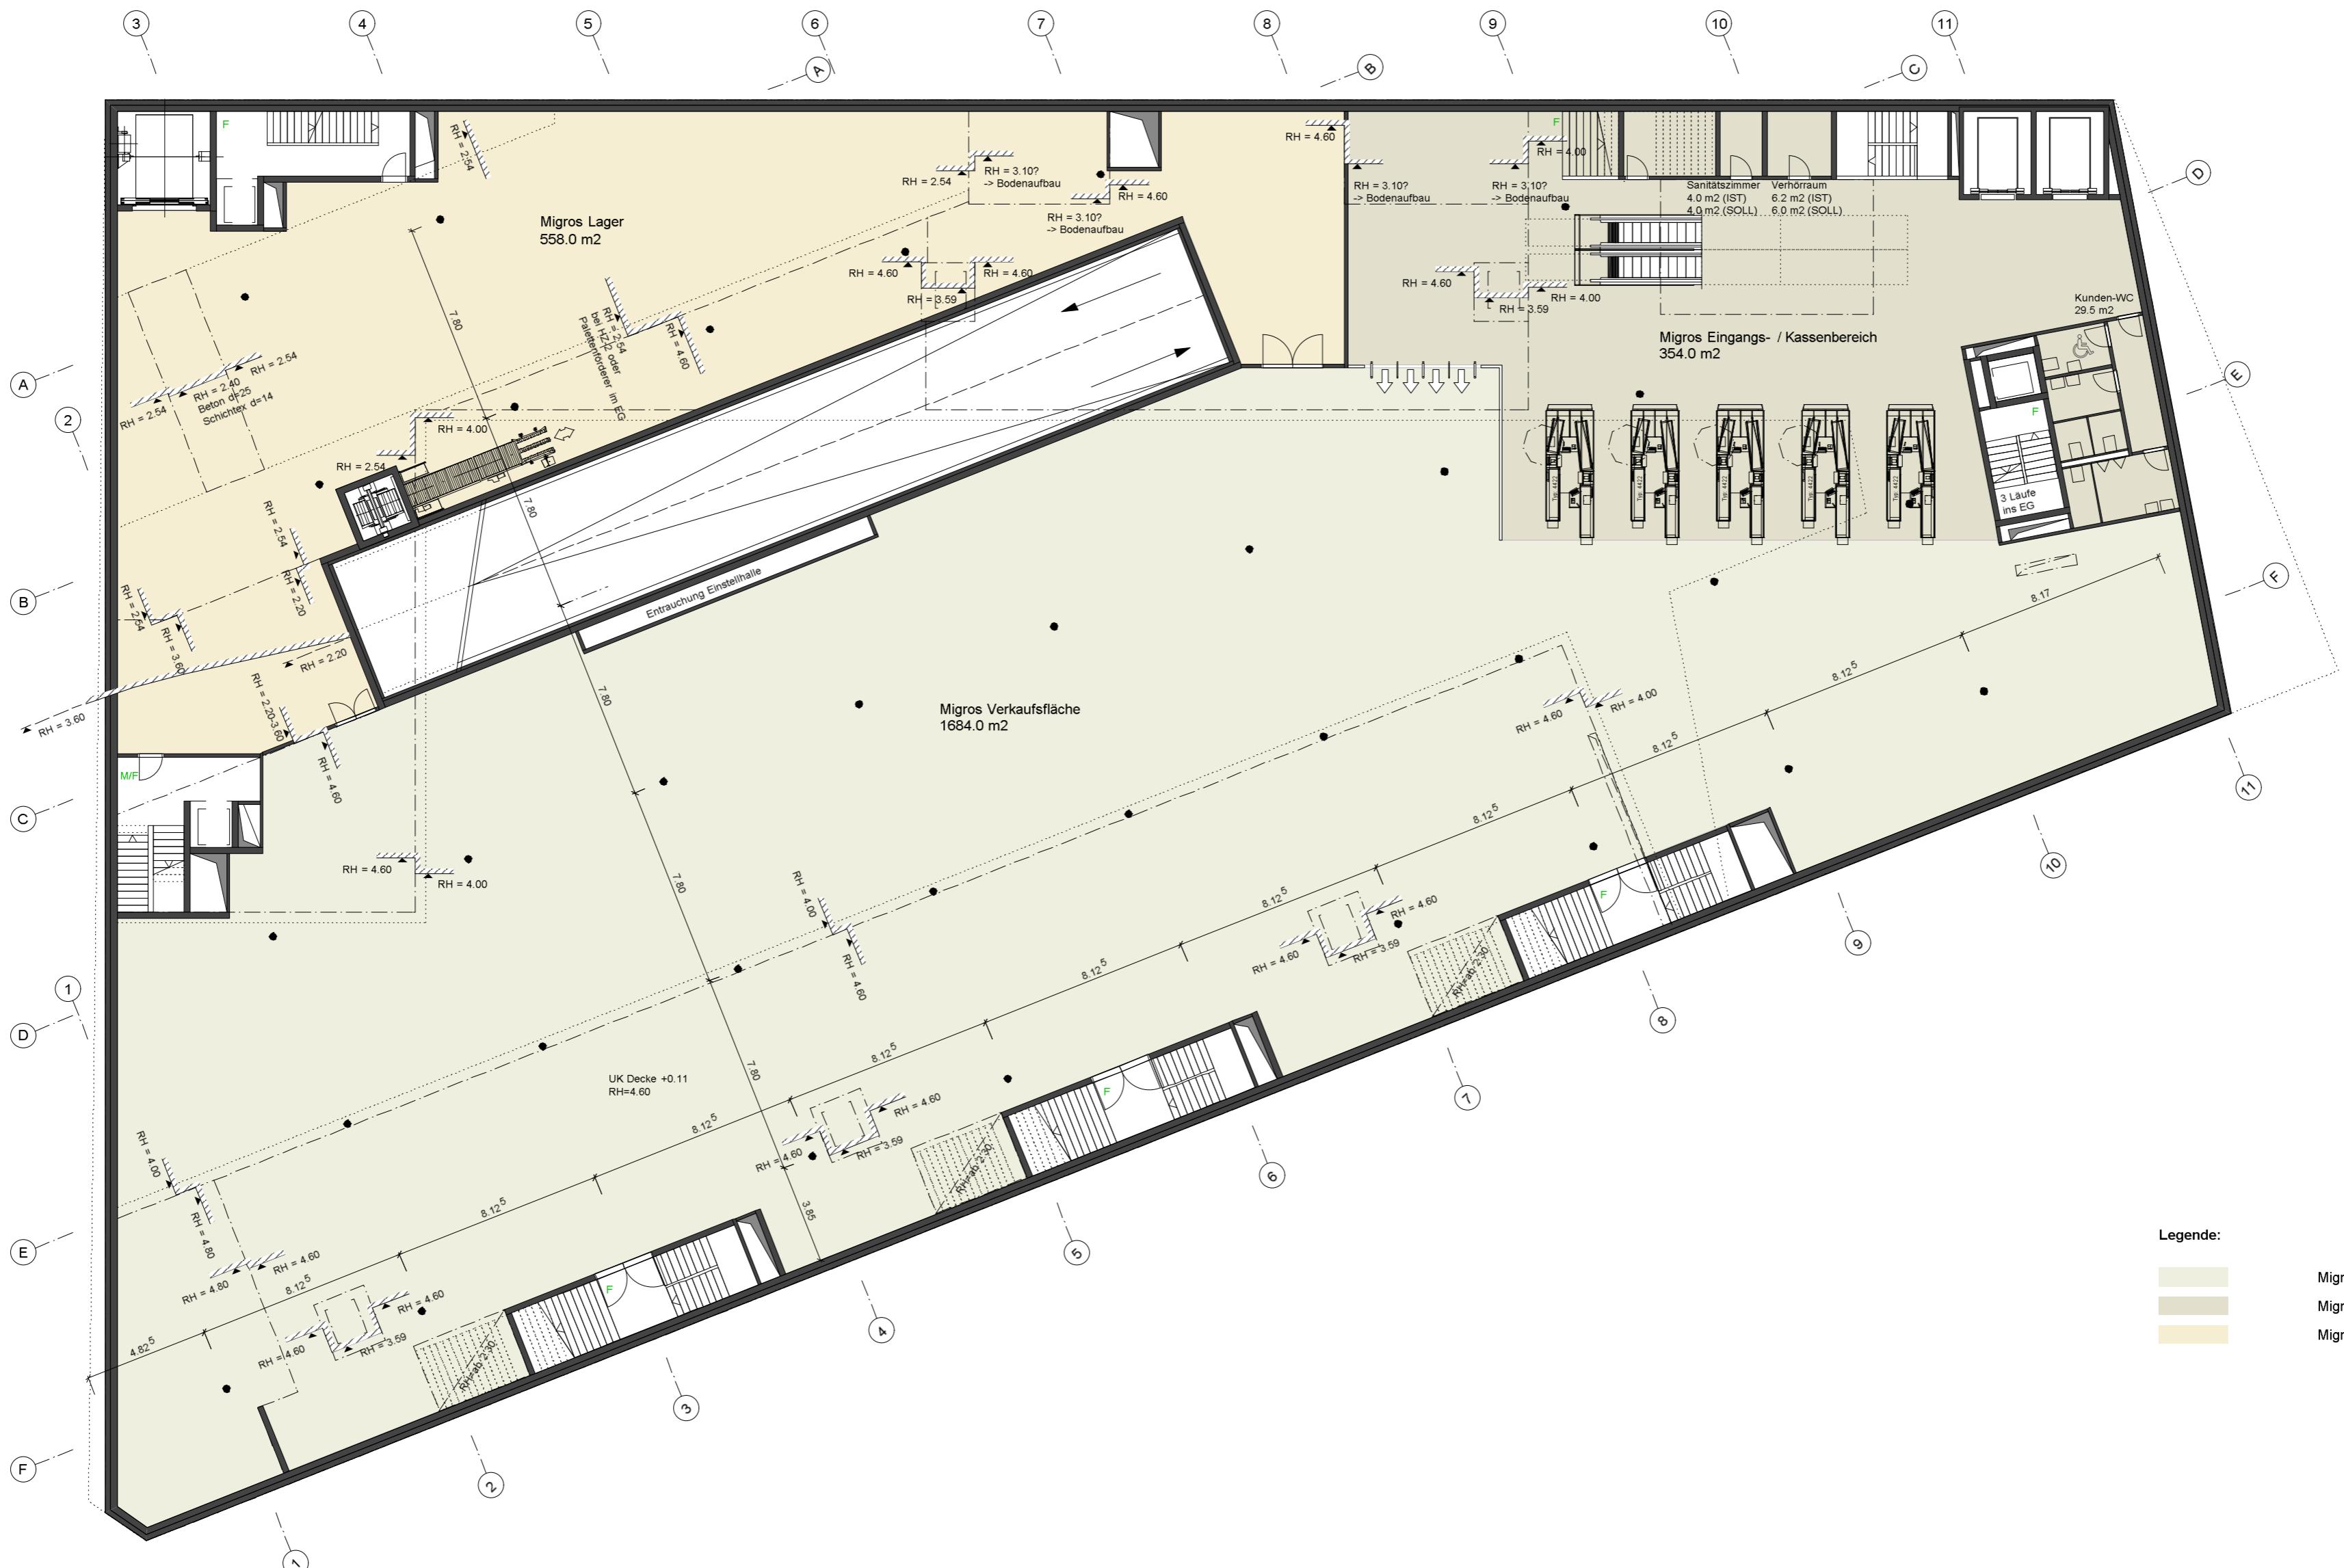

1112	Studie Migros Breitenrain, Bern Genossenschaft Migros Aare, Industriestrasse 20, 3321 Schönbühl	
200.03 1: 200	Vorprojekt 1. UG	
Grösse A2	Gez. 23.04.2012 ks	Rev. 08.06.2012 ks, 12.06.2012 ks
Spörri Graf Partner APP AG Kramgasse 6 Postfach 3000 Bern 8	Tel 031 310 04 04	Fax 031 310 04 00 info@sgparch.ch

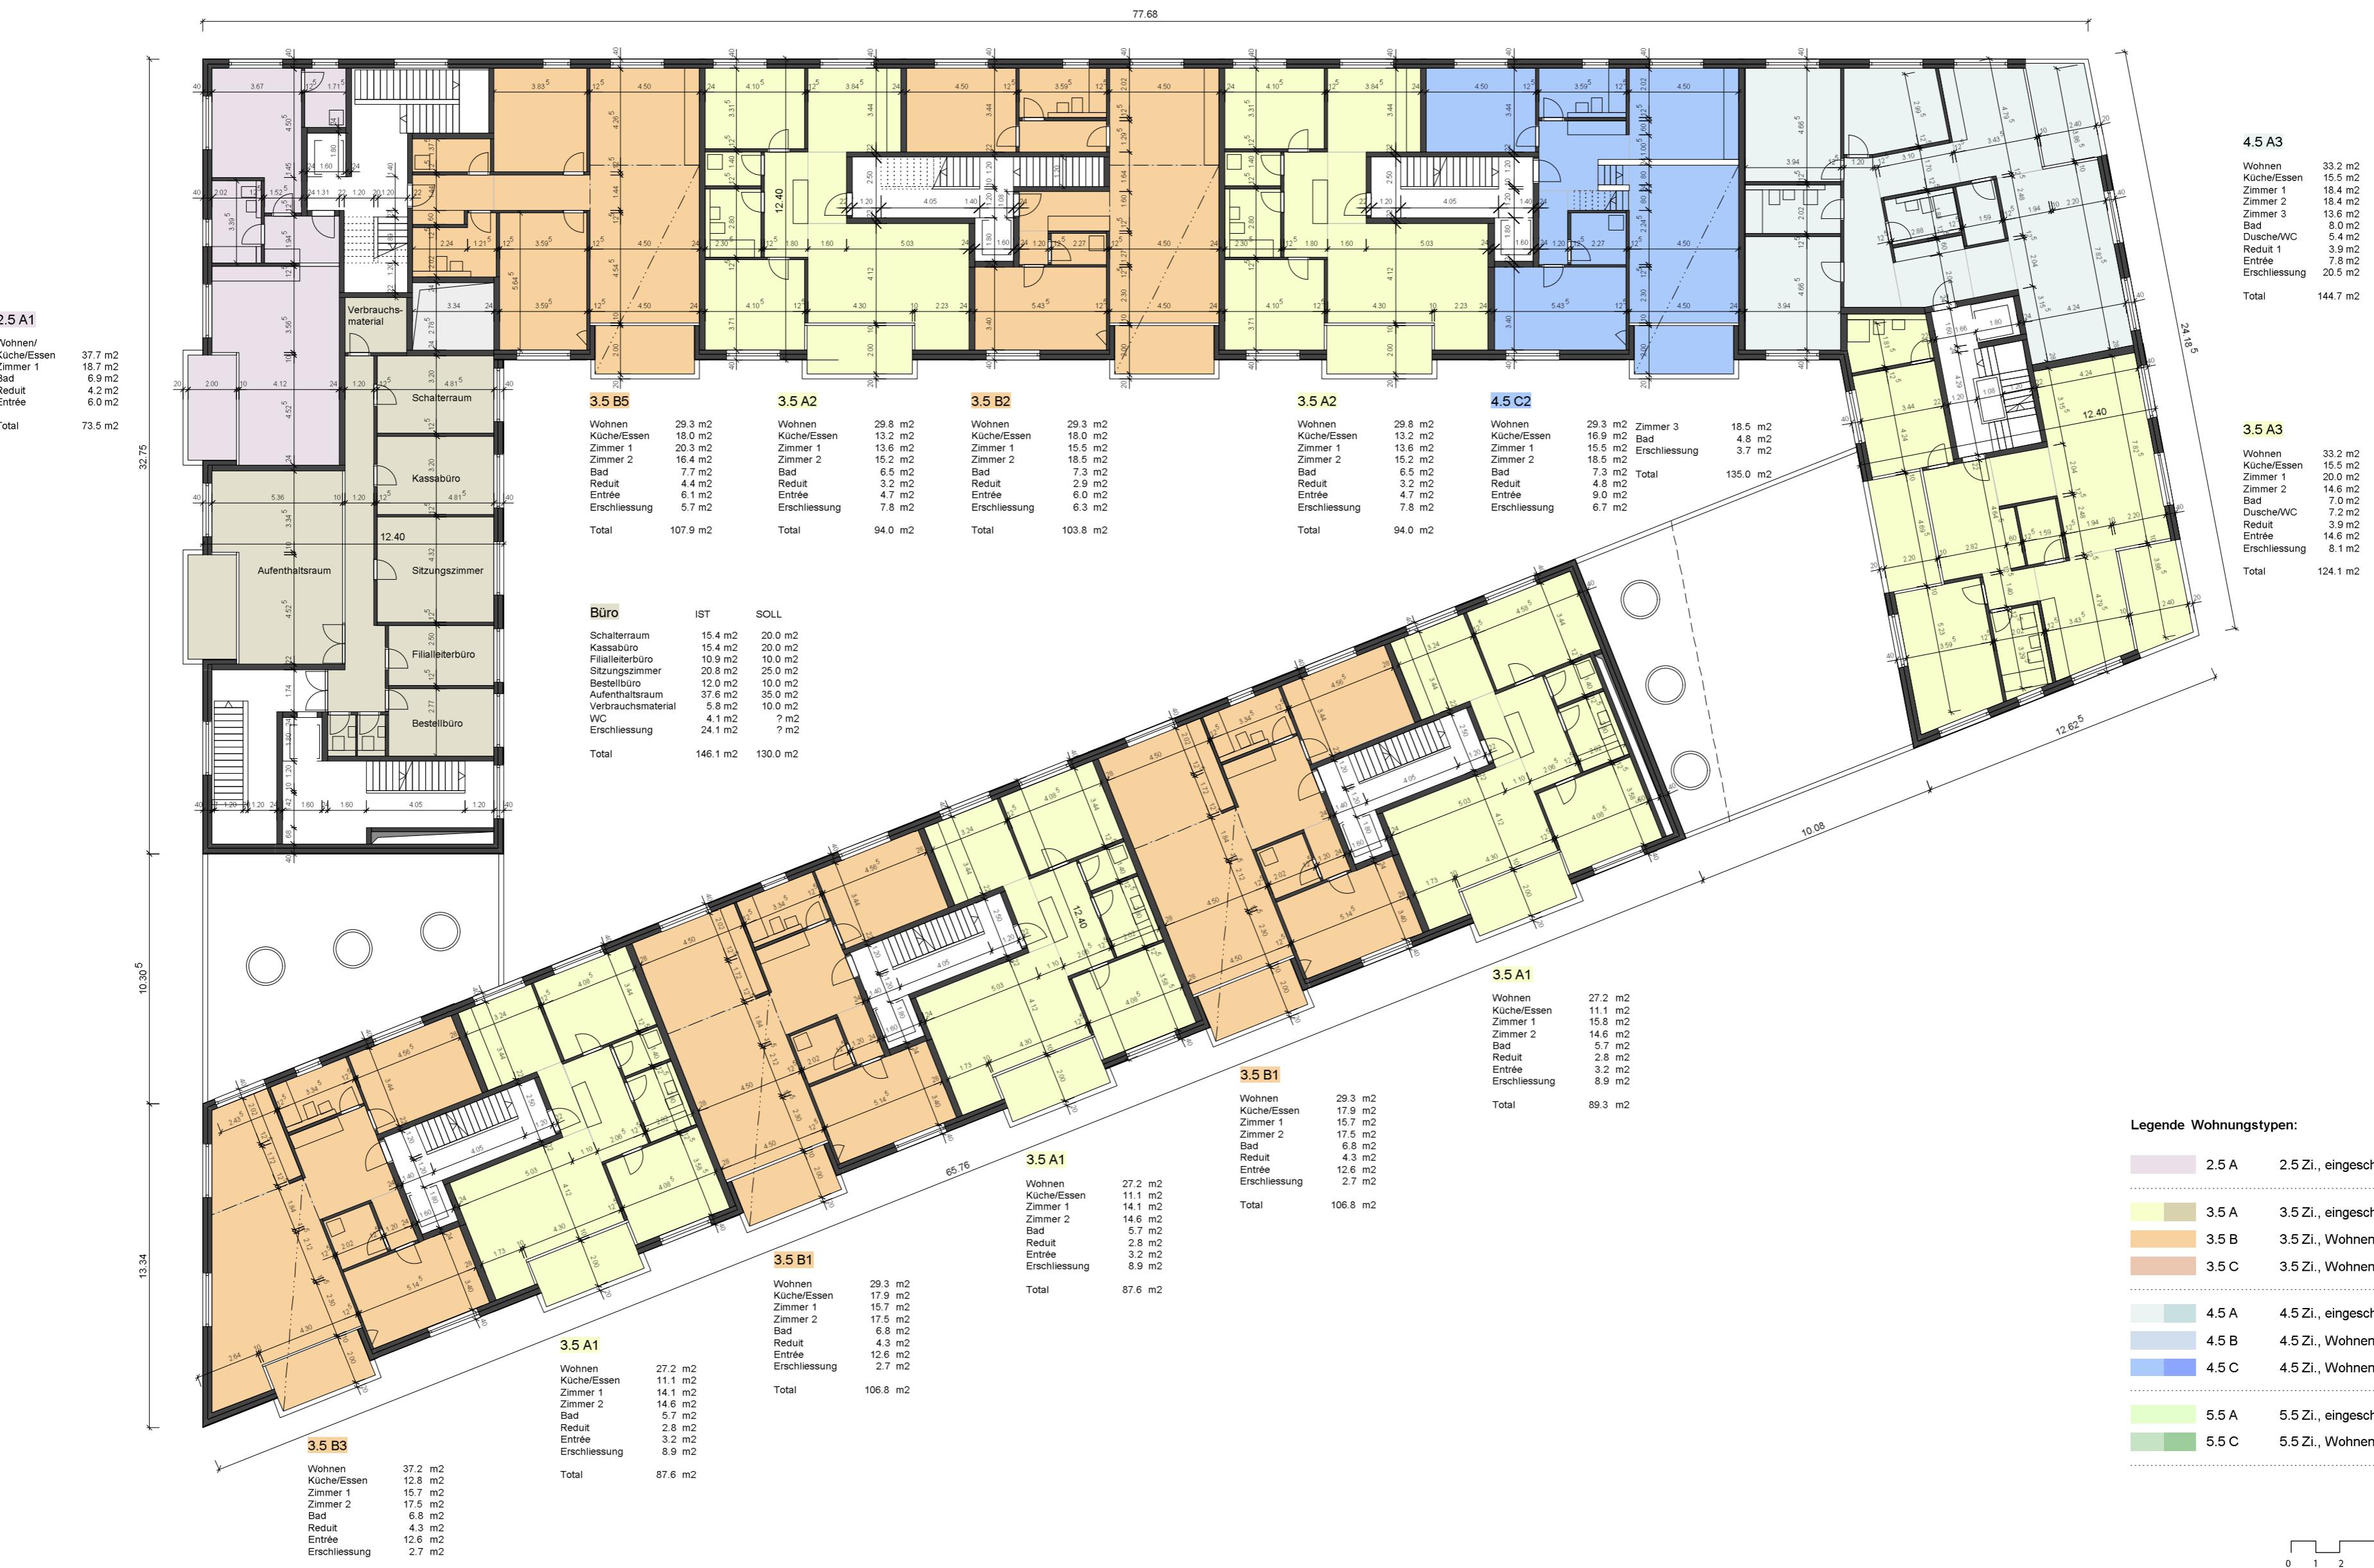



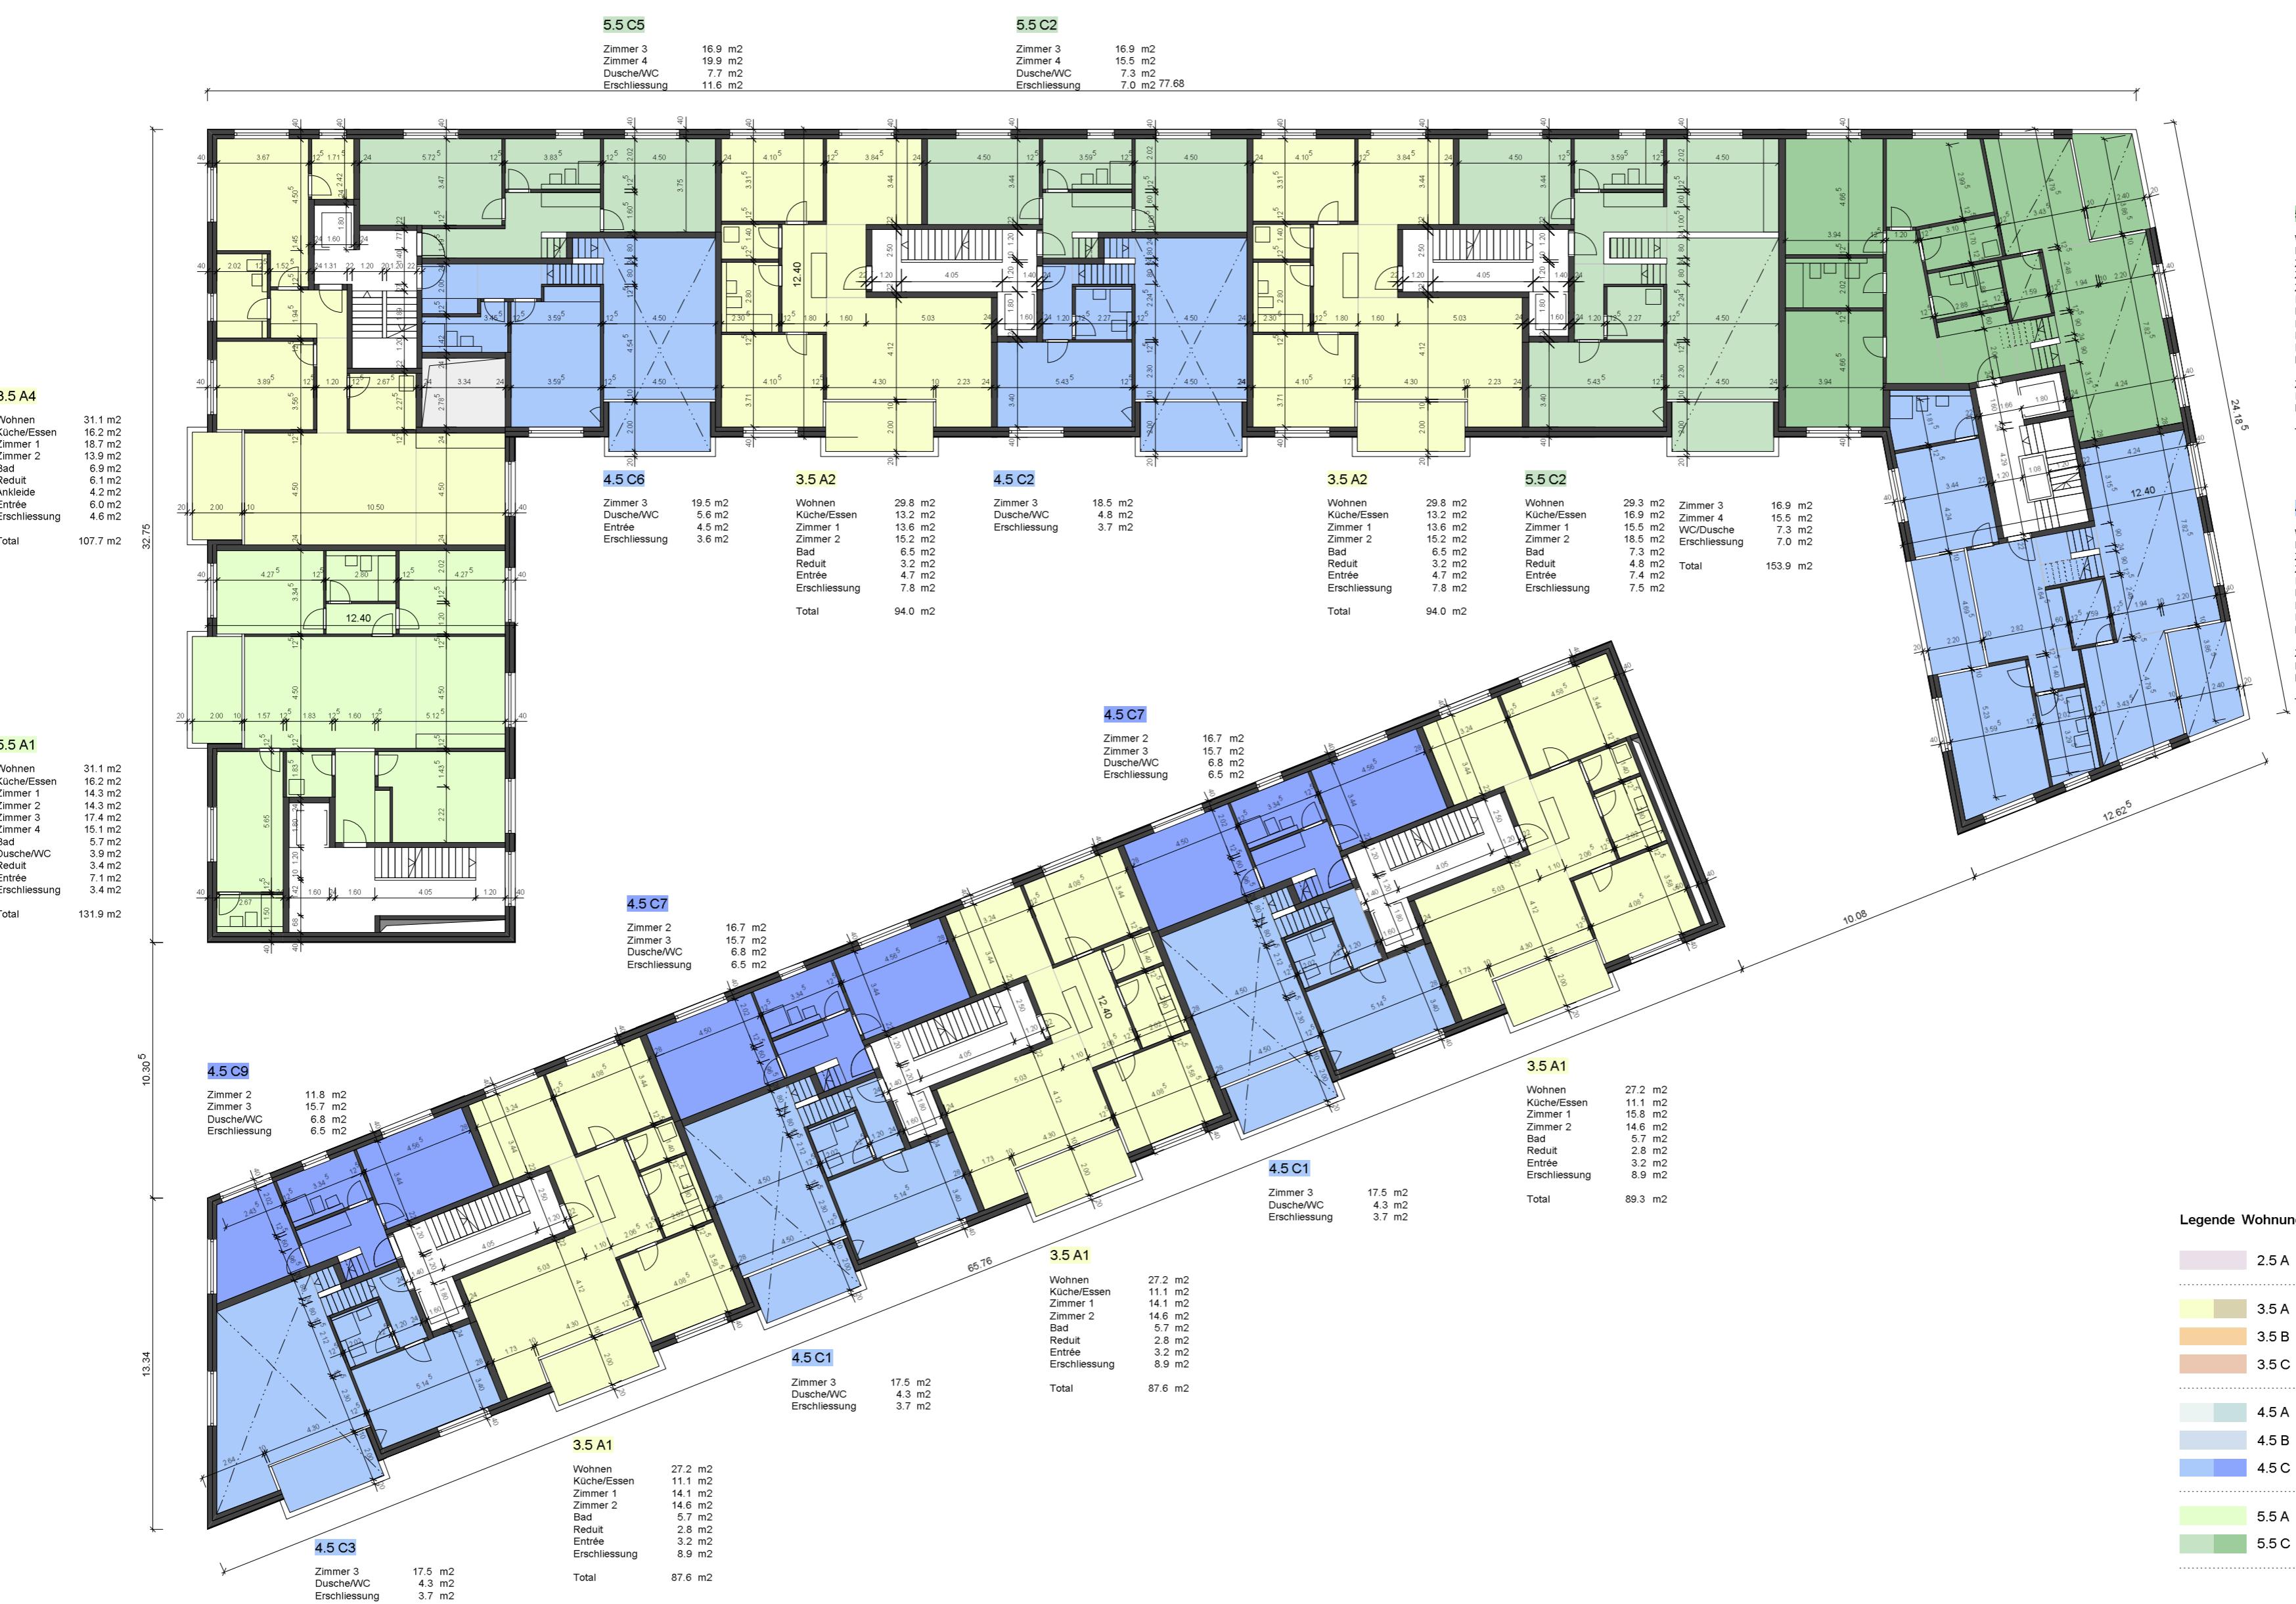

Legende Wohnungstypen:

2.5 A	2.5 Zi., eingeschossig
3.5 A	3.5 Zi., eingeschossig
3.5 B	3.5 Zi., Wohnen überhoch + 1 Zimmergeschoss
3.5 C	3.5 Zi., Wohnen überhoch + 2 Zimmergeschosse
4.5 A	4.5 Zi., eingeschossig
4.5 B	4.5 Zi., Wohnen überhoch + 1 Zimmergeschoss
4.5 C	4.5 Zi., Wohnen überhoch + 2 Zimmergeschosse
5.5 A	5.5 Zi., eingeschossig
5.5 C	5.5 Zi., Wohnen überhoch + 2 Zimmergeschosse





1112	Studie Migros Breitenrain, Bern Genossenschaft Migros Aare, Industriestrasse 20, 3321 Schönbühl
200.09	Vorprojekt
1: 200	5. OG - Basisvariante
Große A2	Geg. 23.04.2012 ks Rev. 24.05.2012 ks 8.6.2012 ks 12.6.2012 ks Datei 1112_Pro_200.01_Vorprojekt.xls

Sporri Graf Partner APP AG Architekten ETH FH SIA
Kramgasse 6 Postfach 3000 Bern 8 Tel 031 310 04 04 Fax 031 310 04 00 info@sgparch.ch